
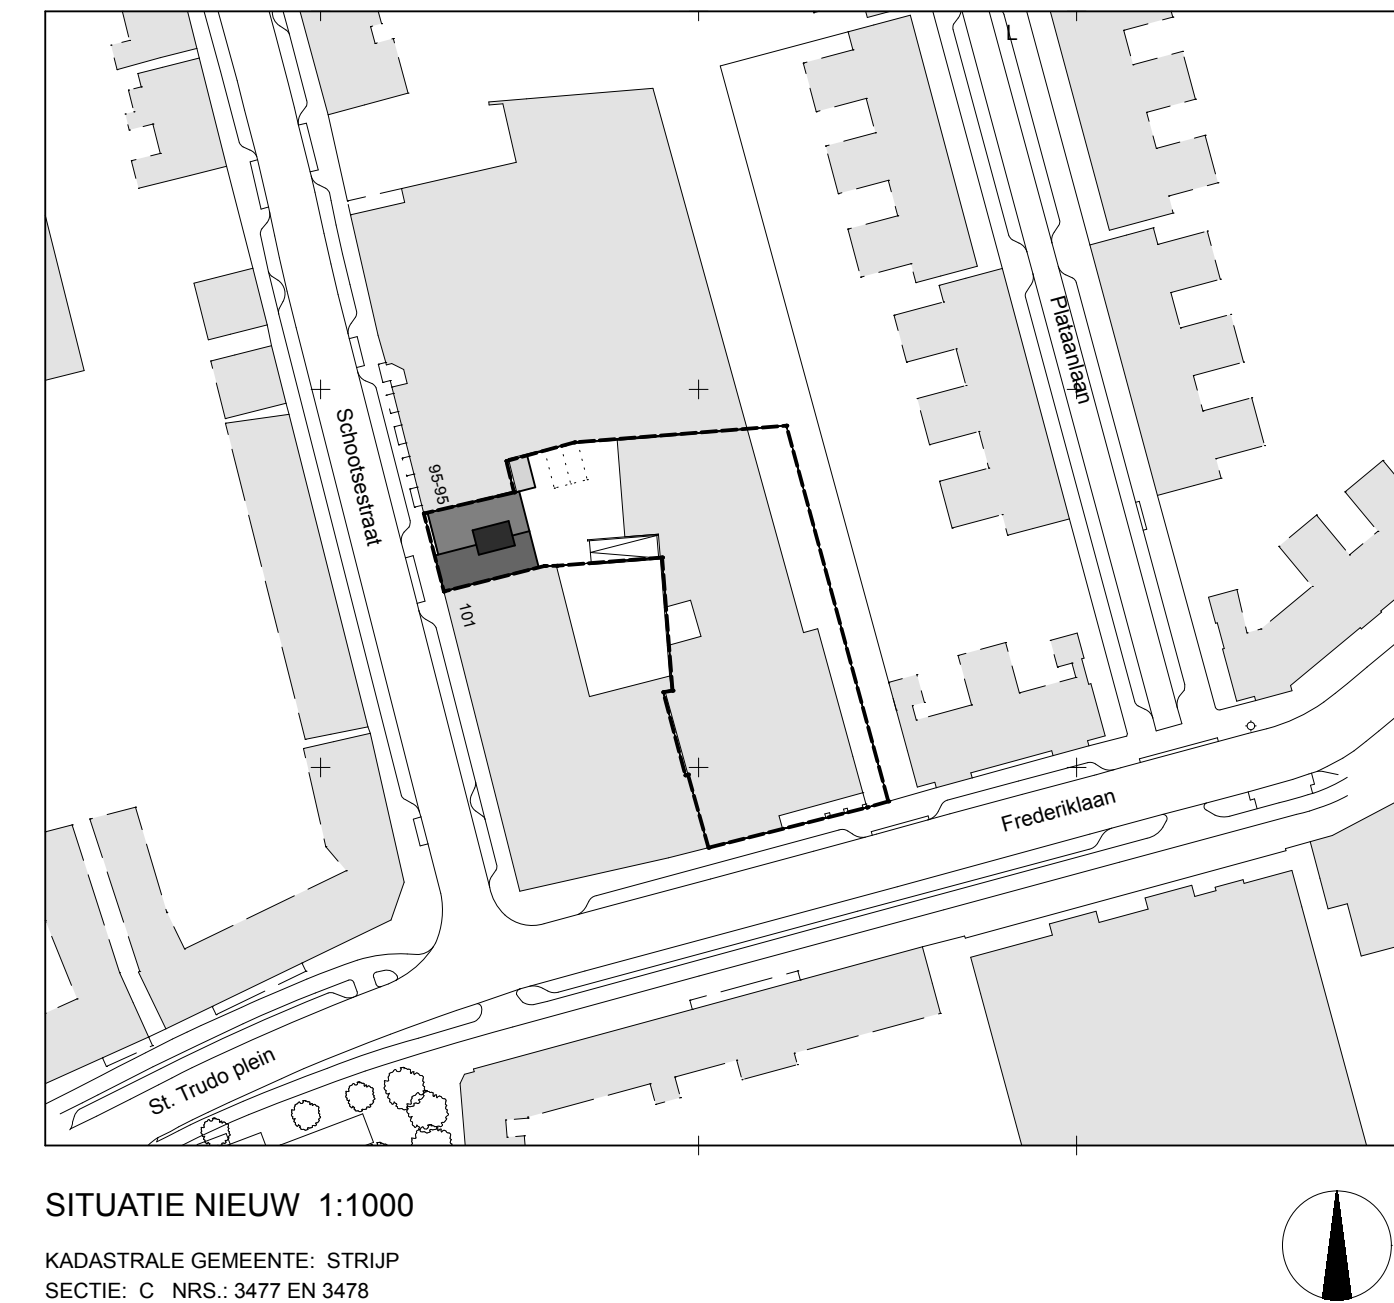
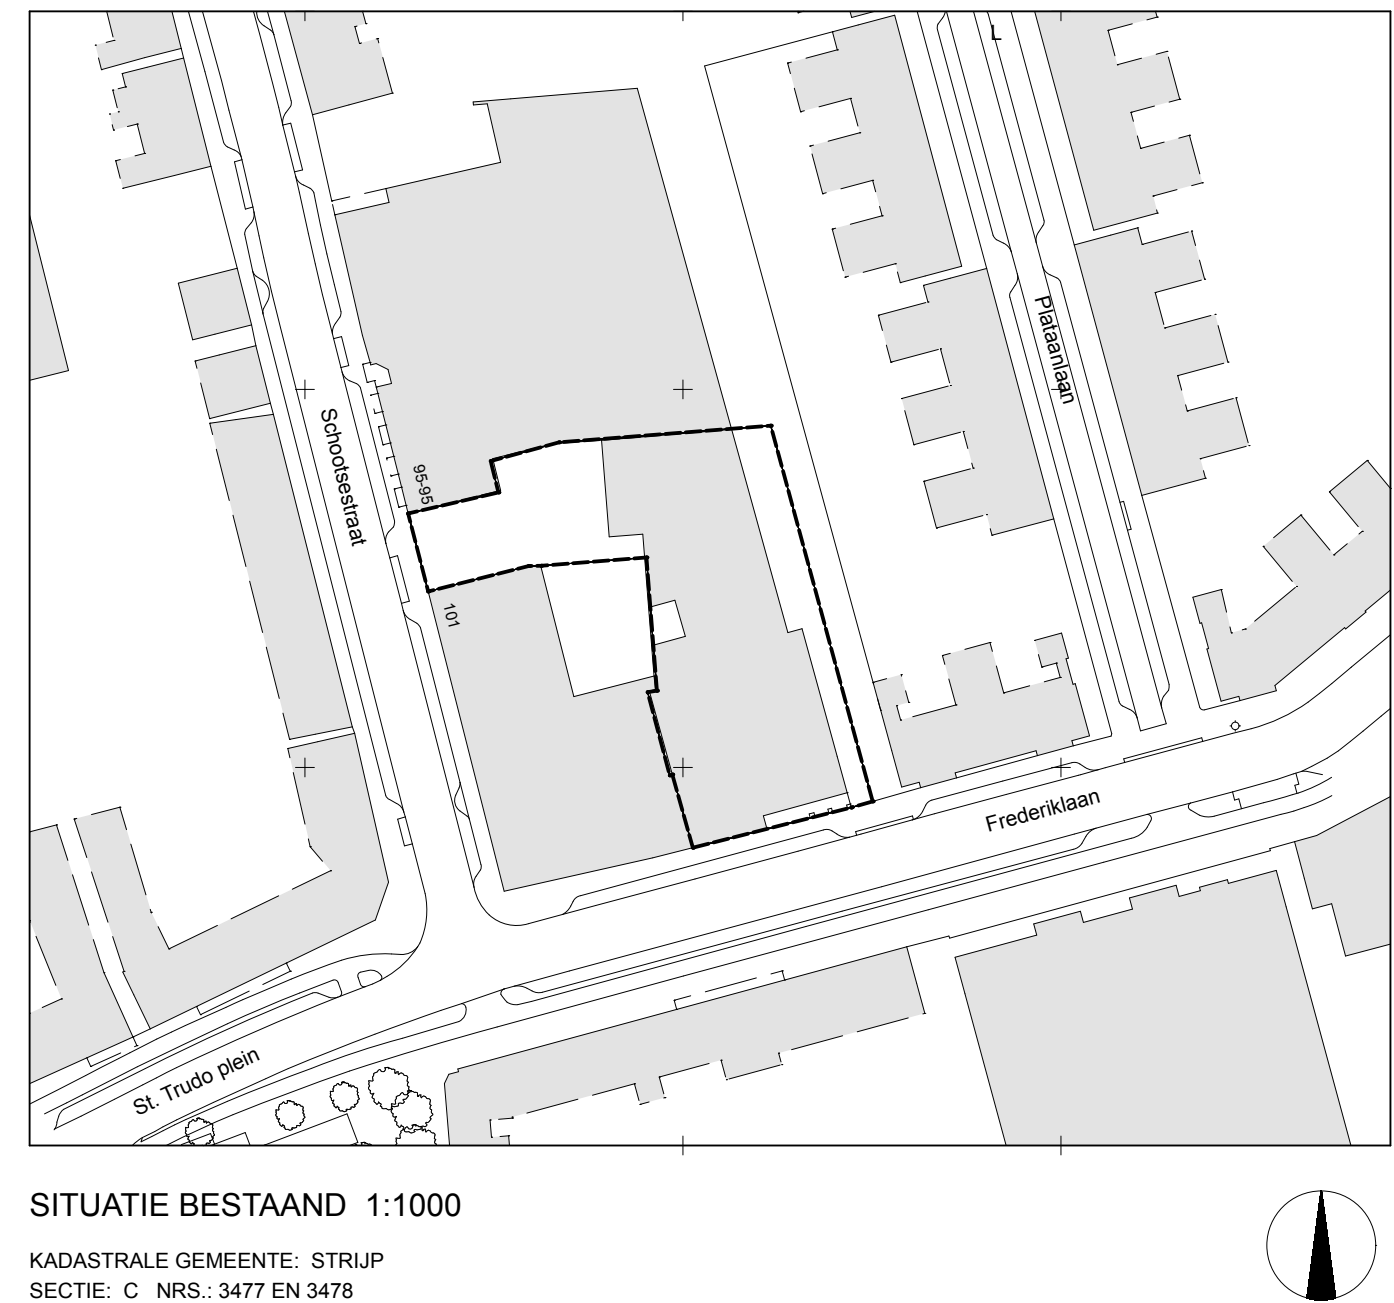
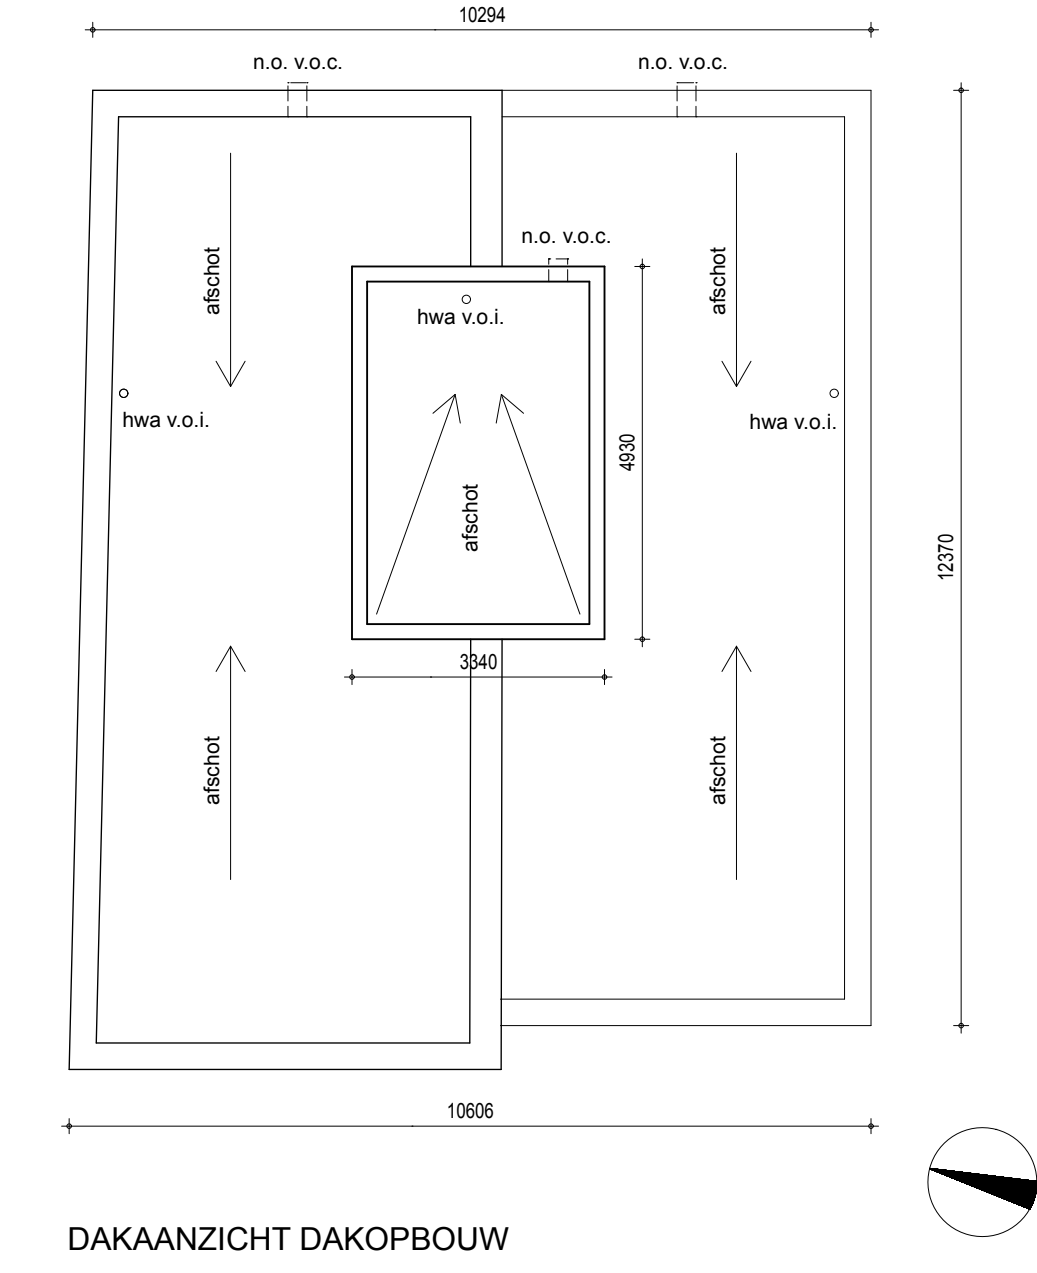
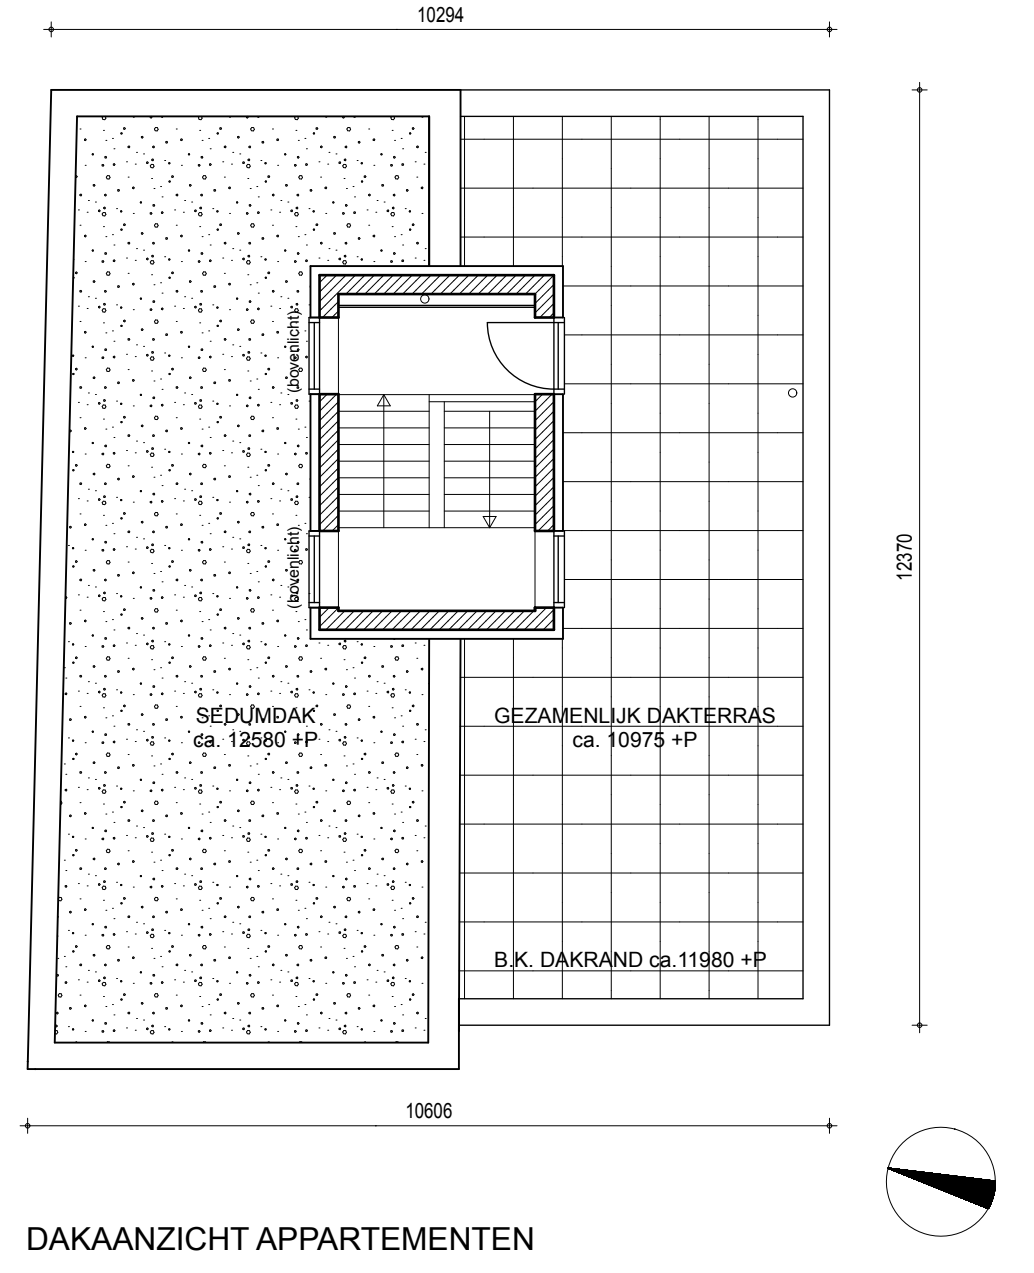
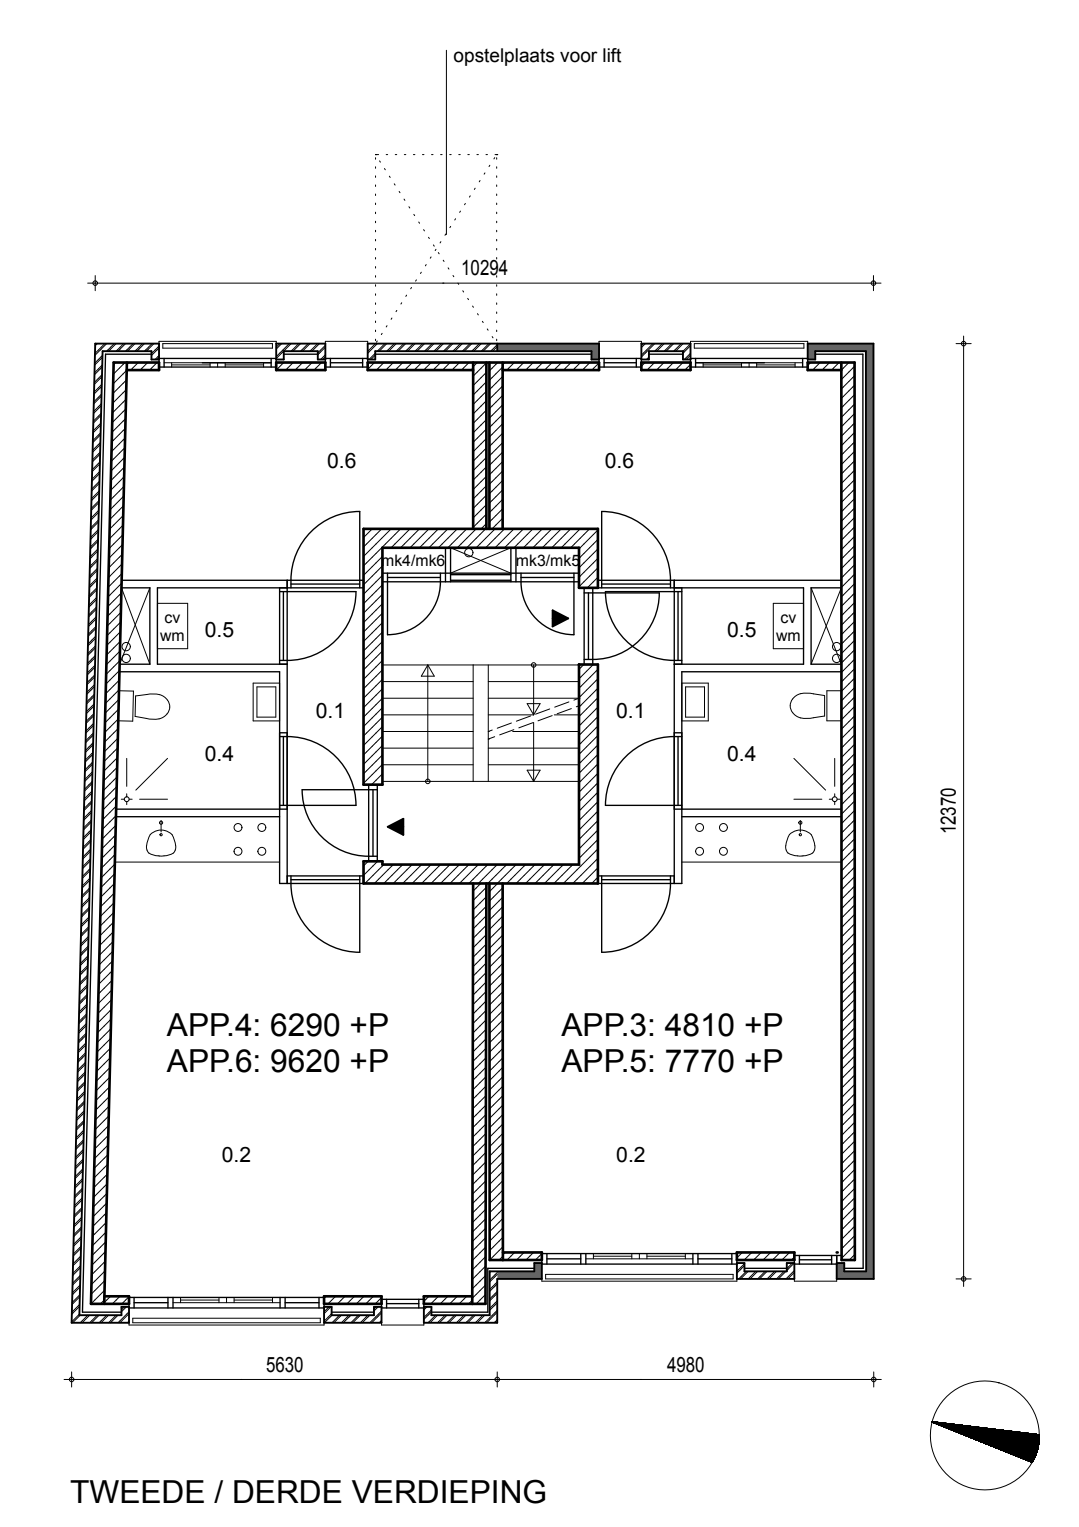
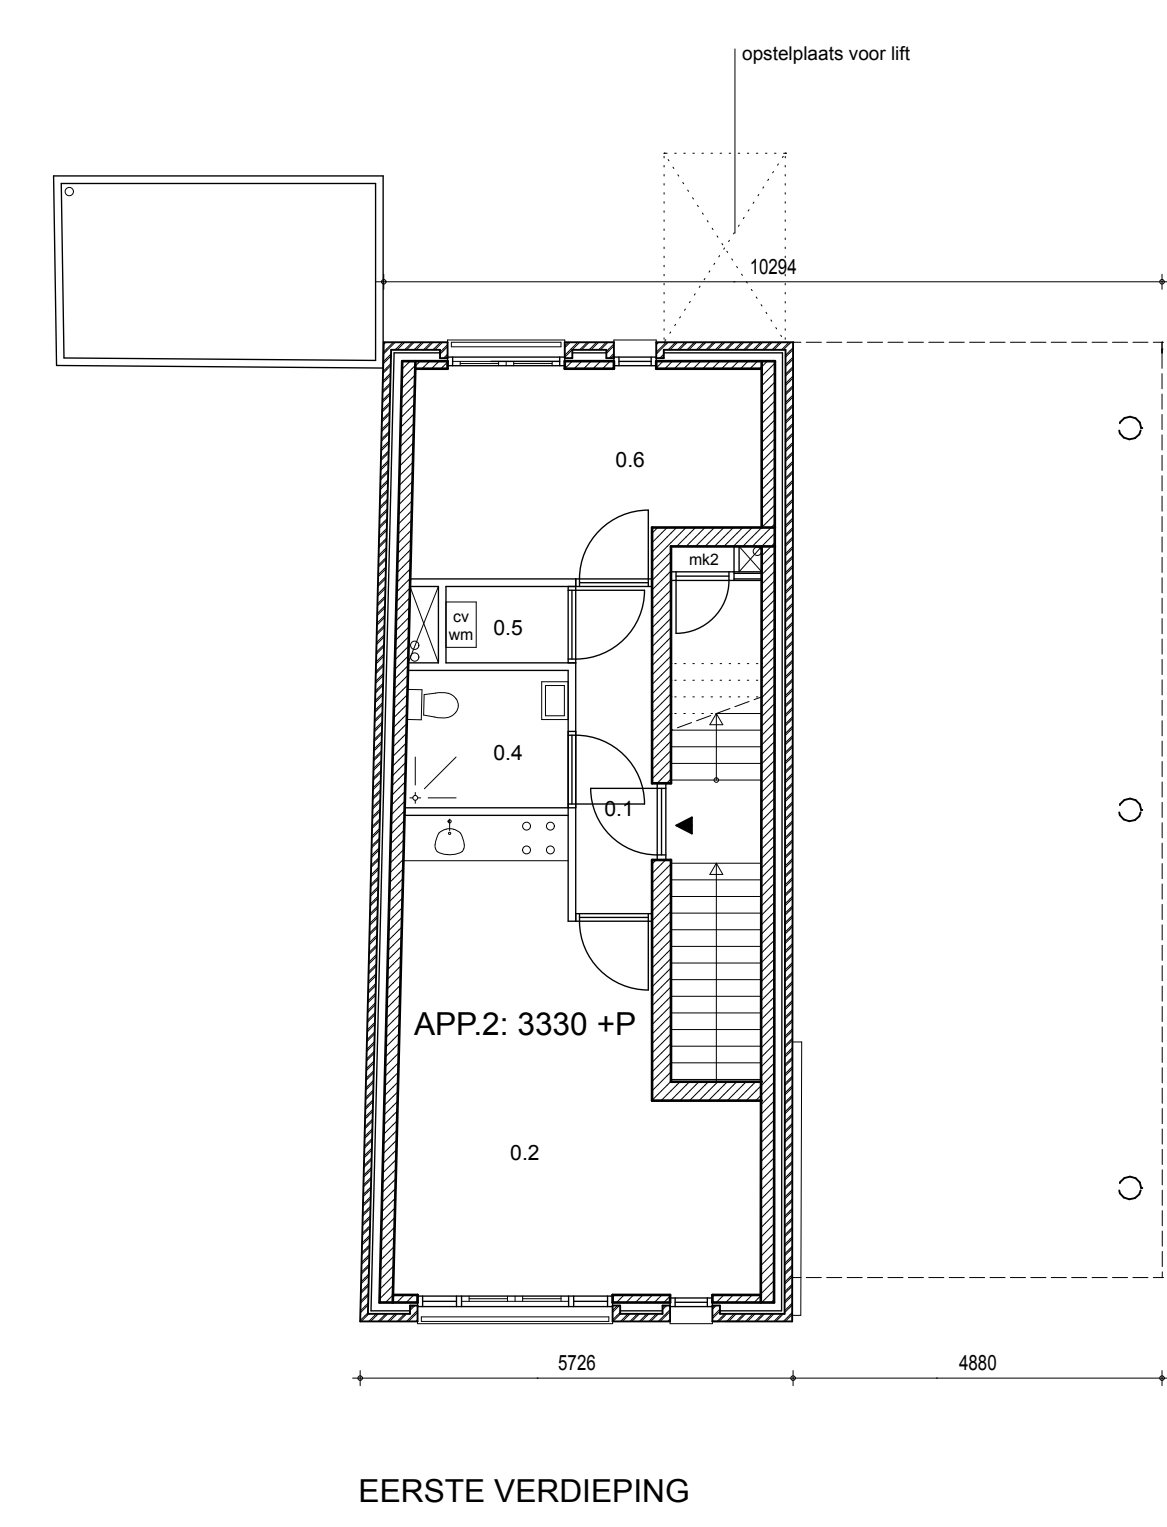
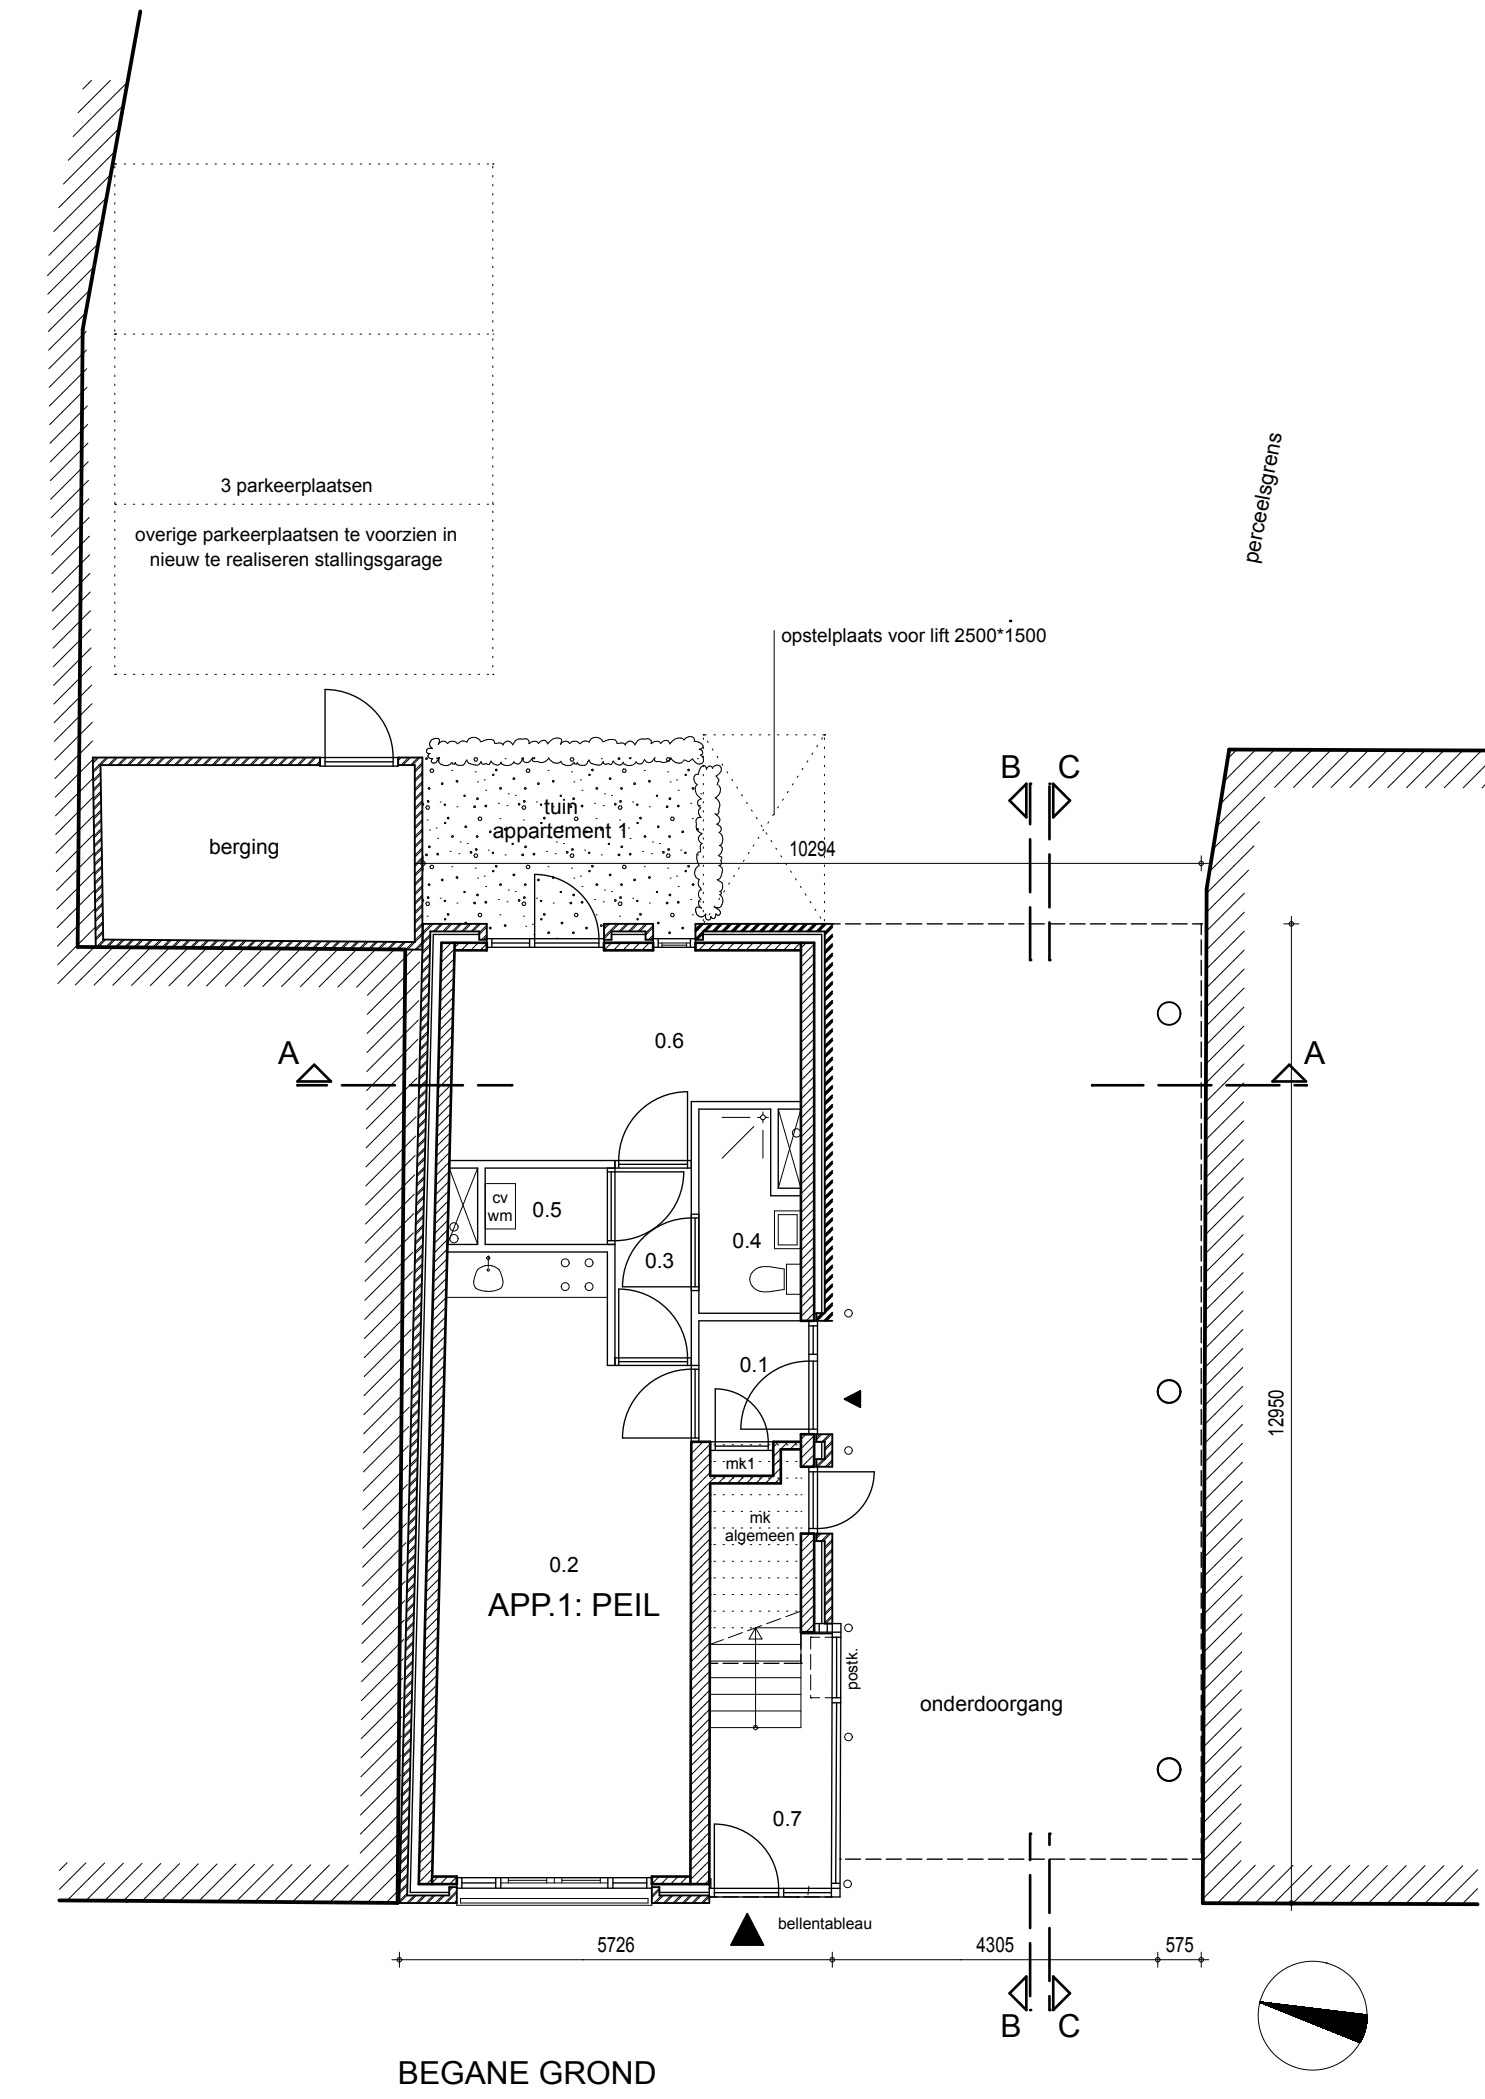
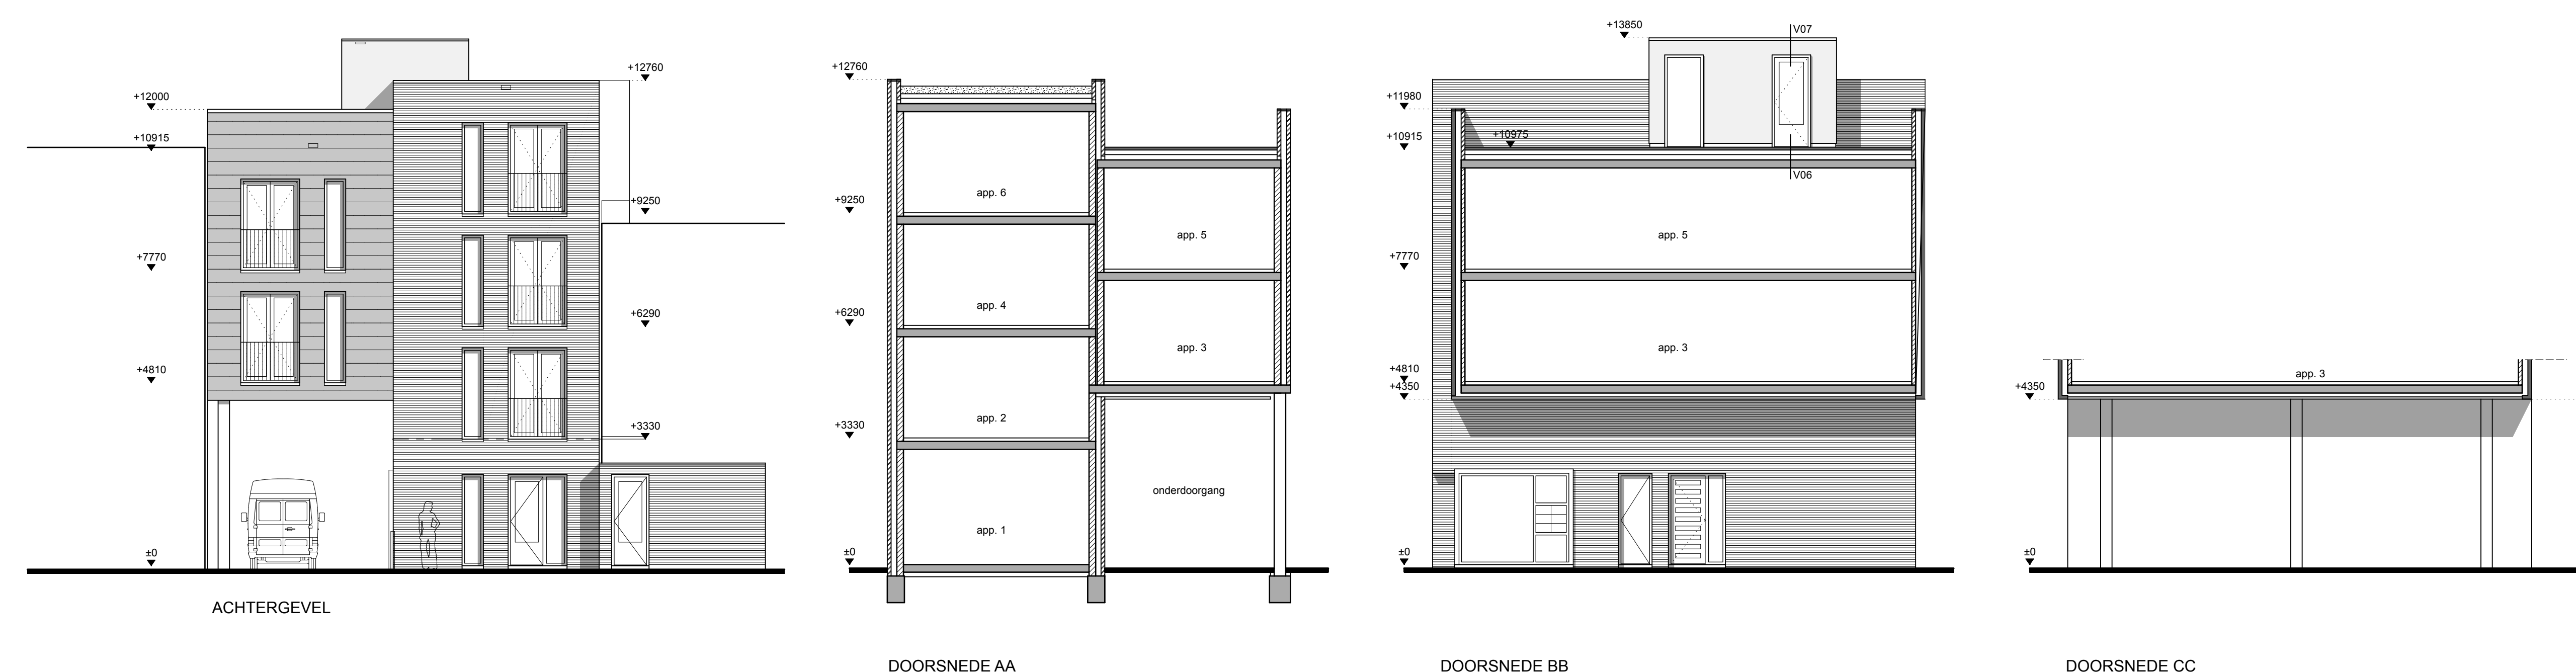
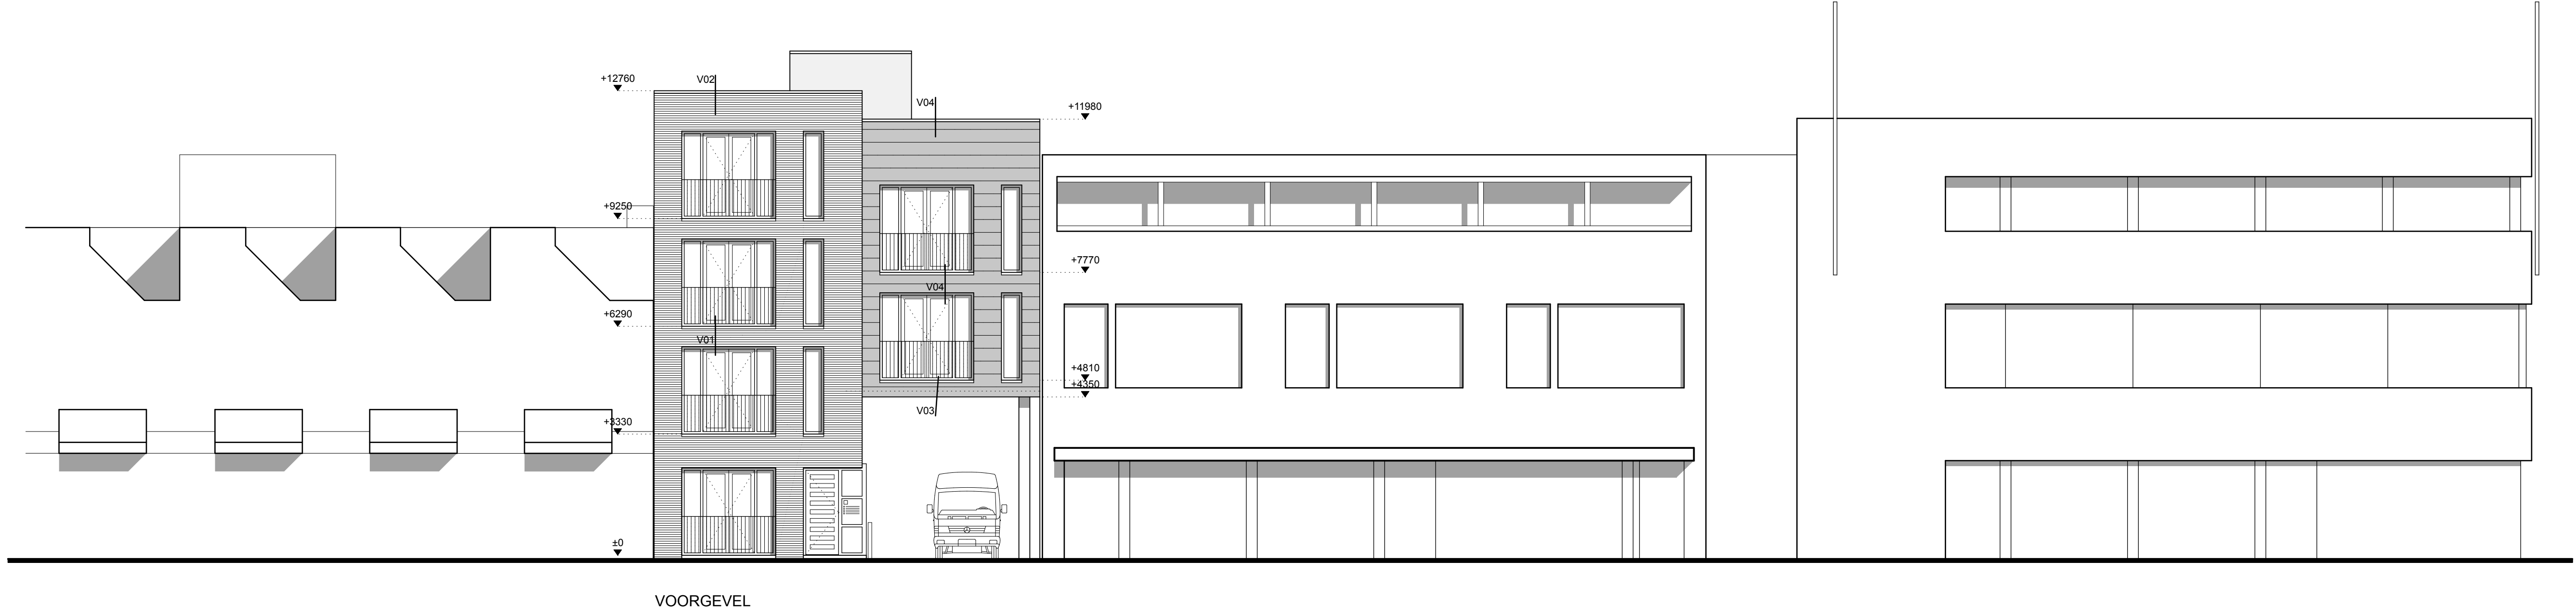
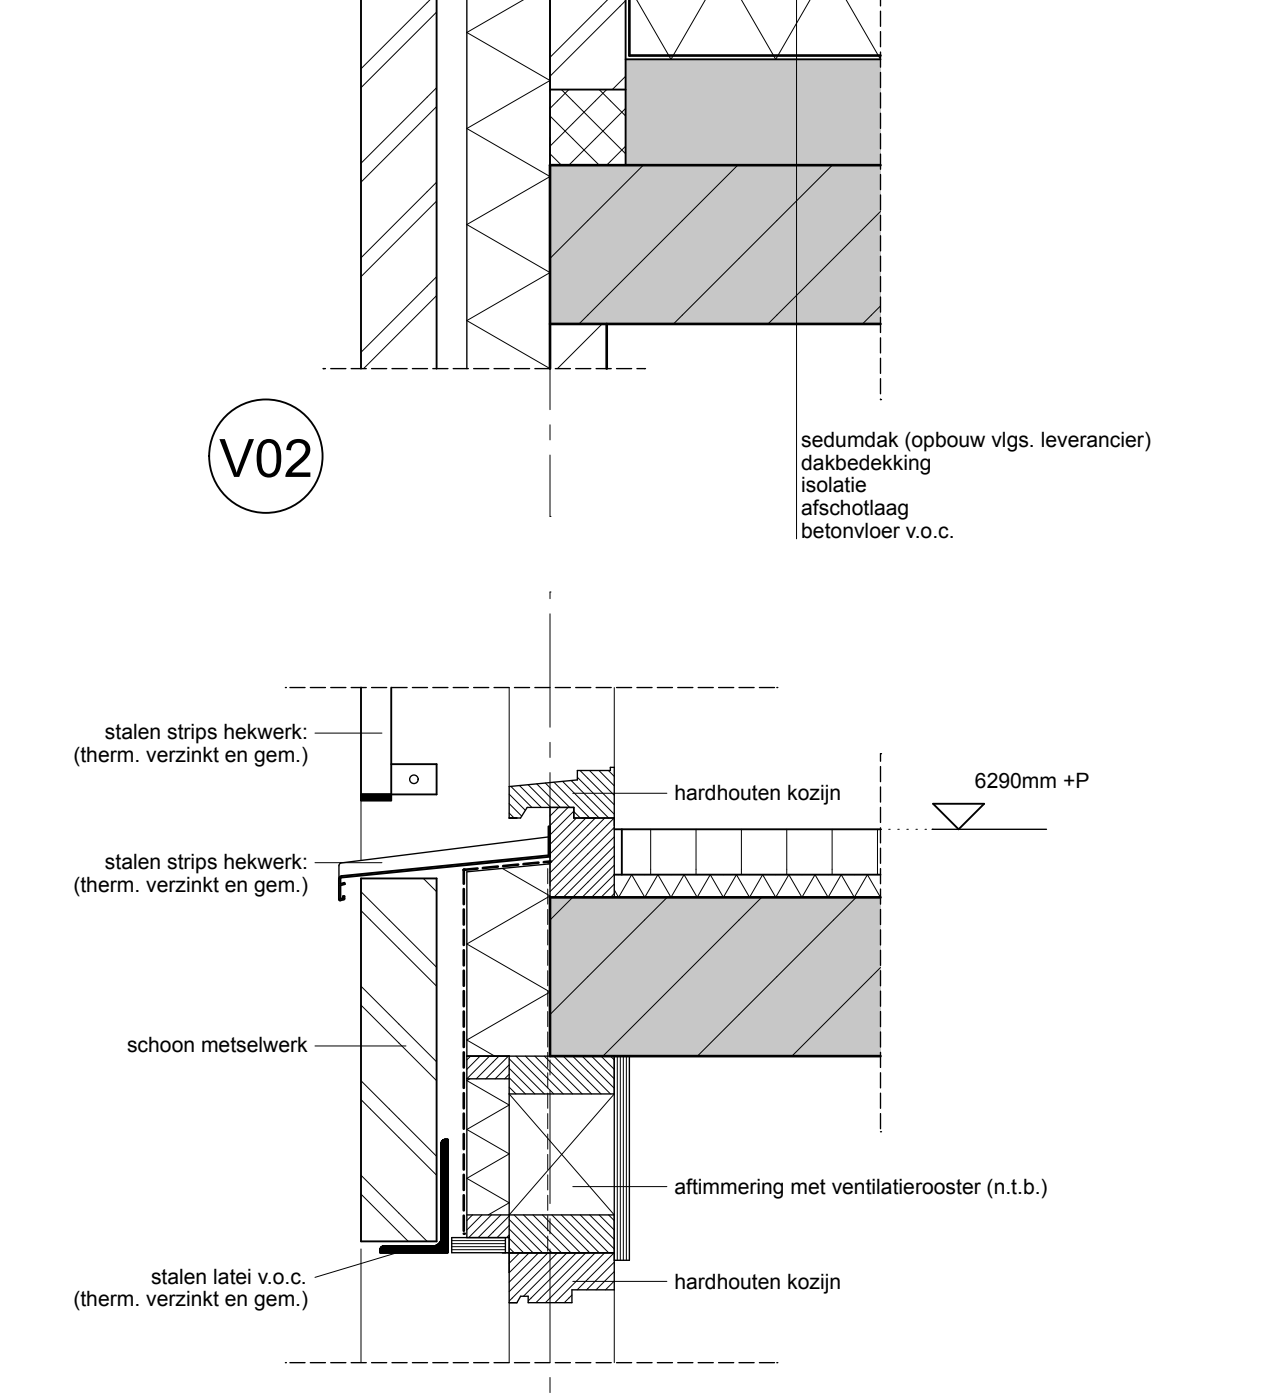
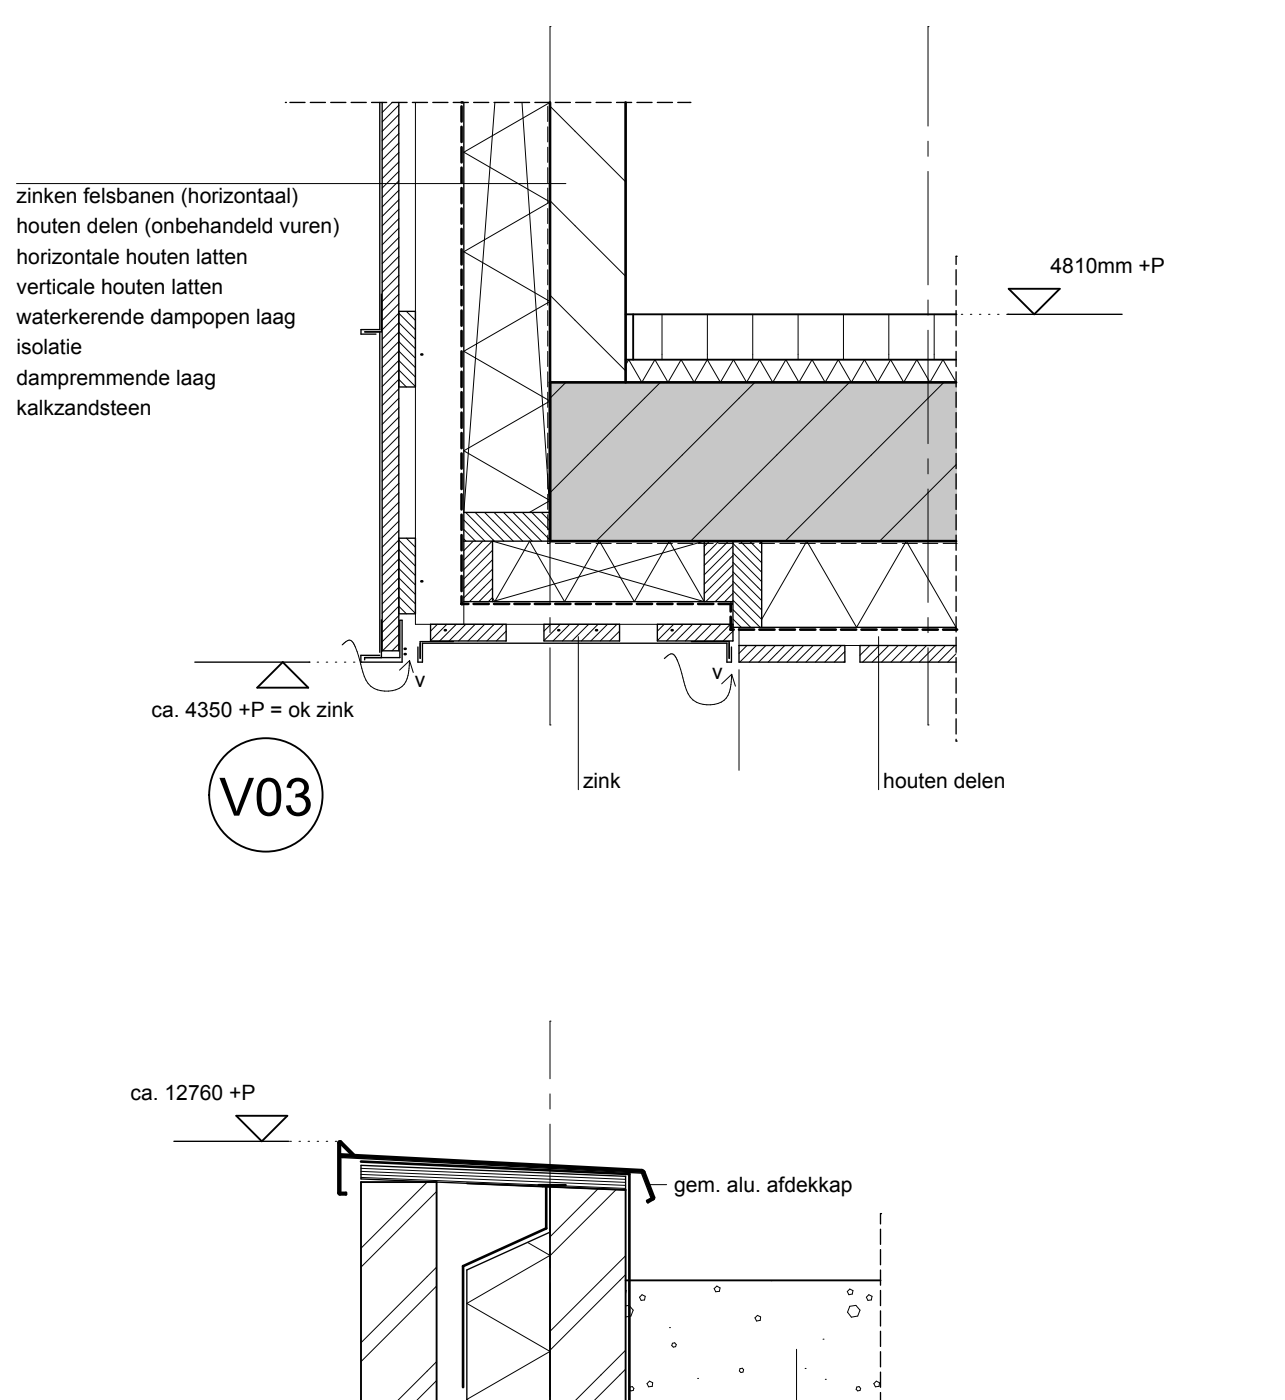
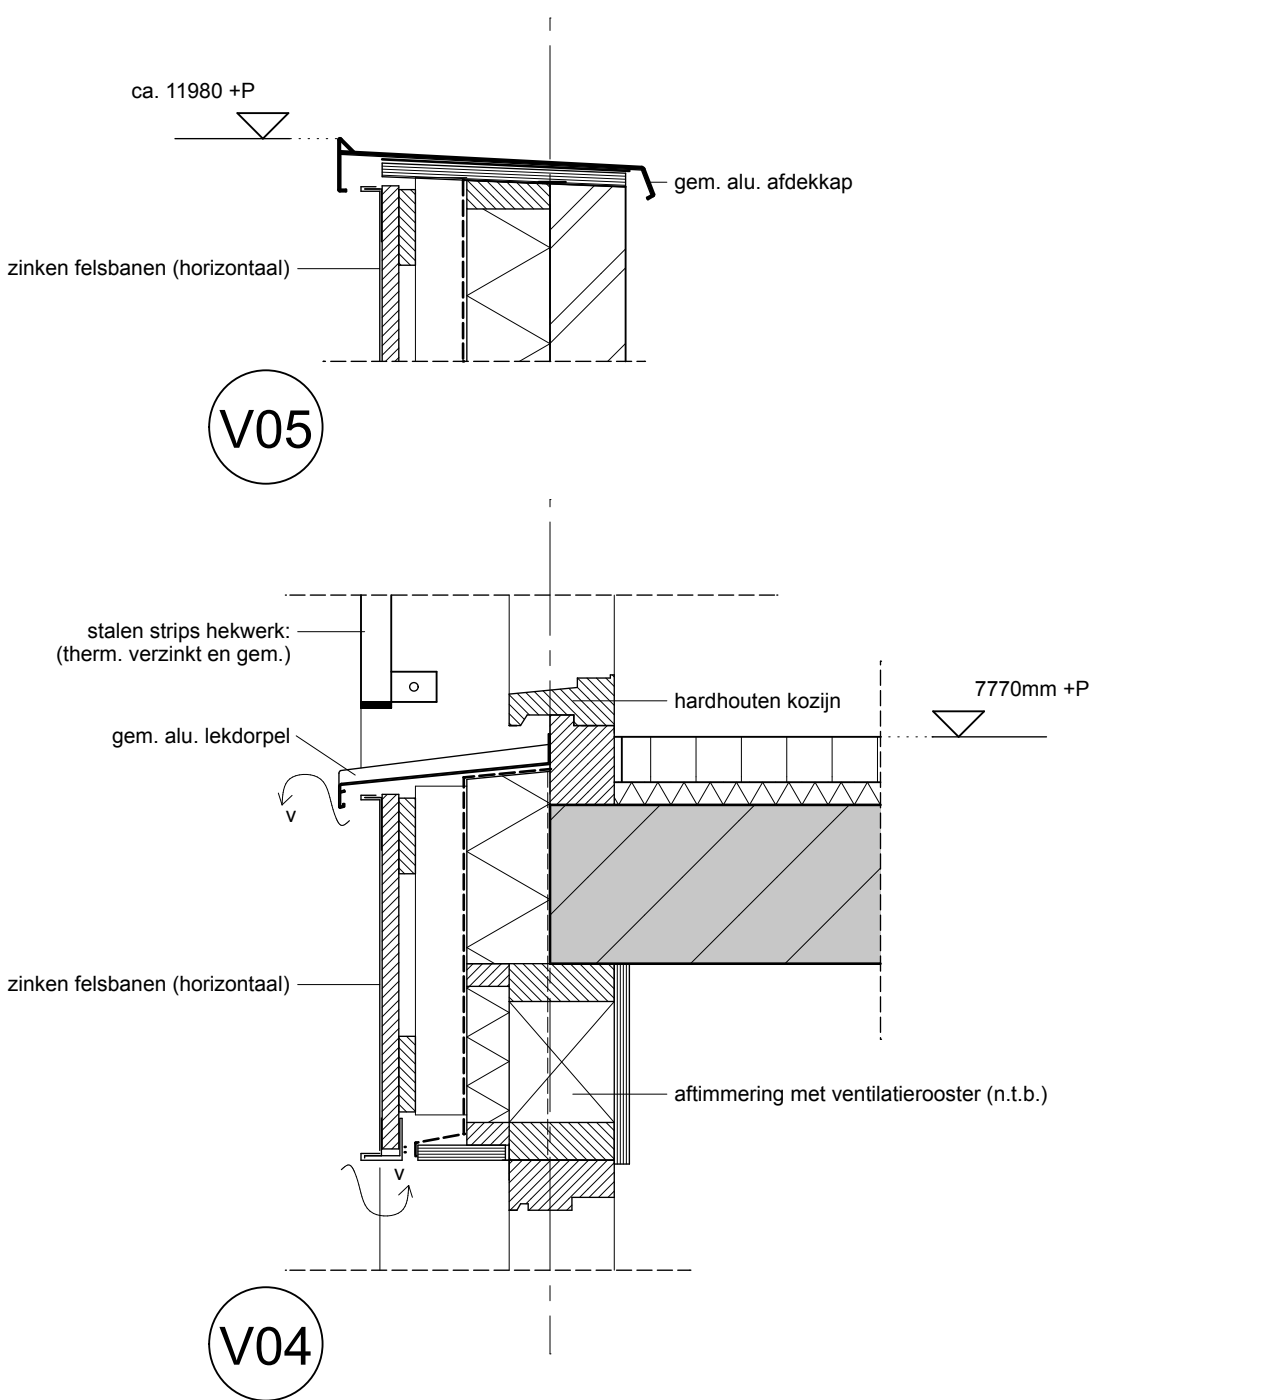


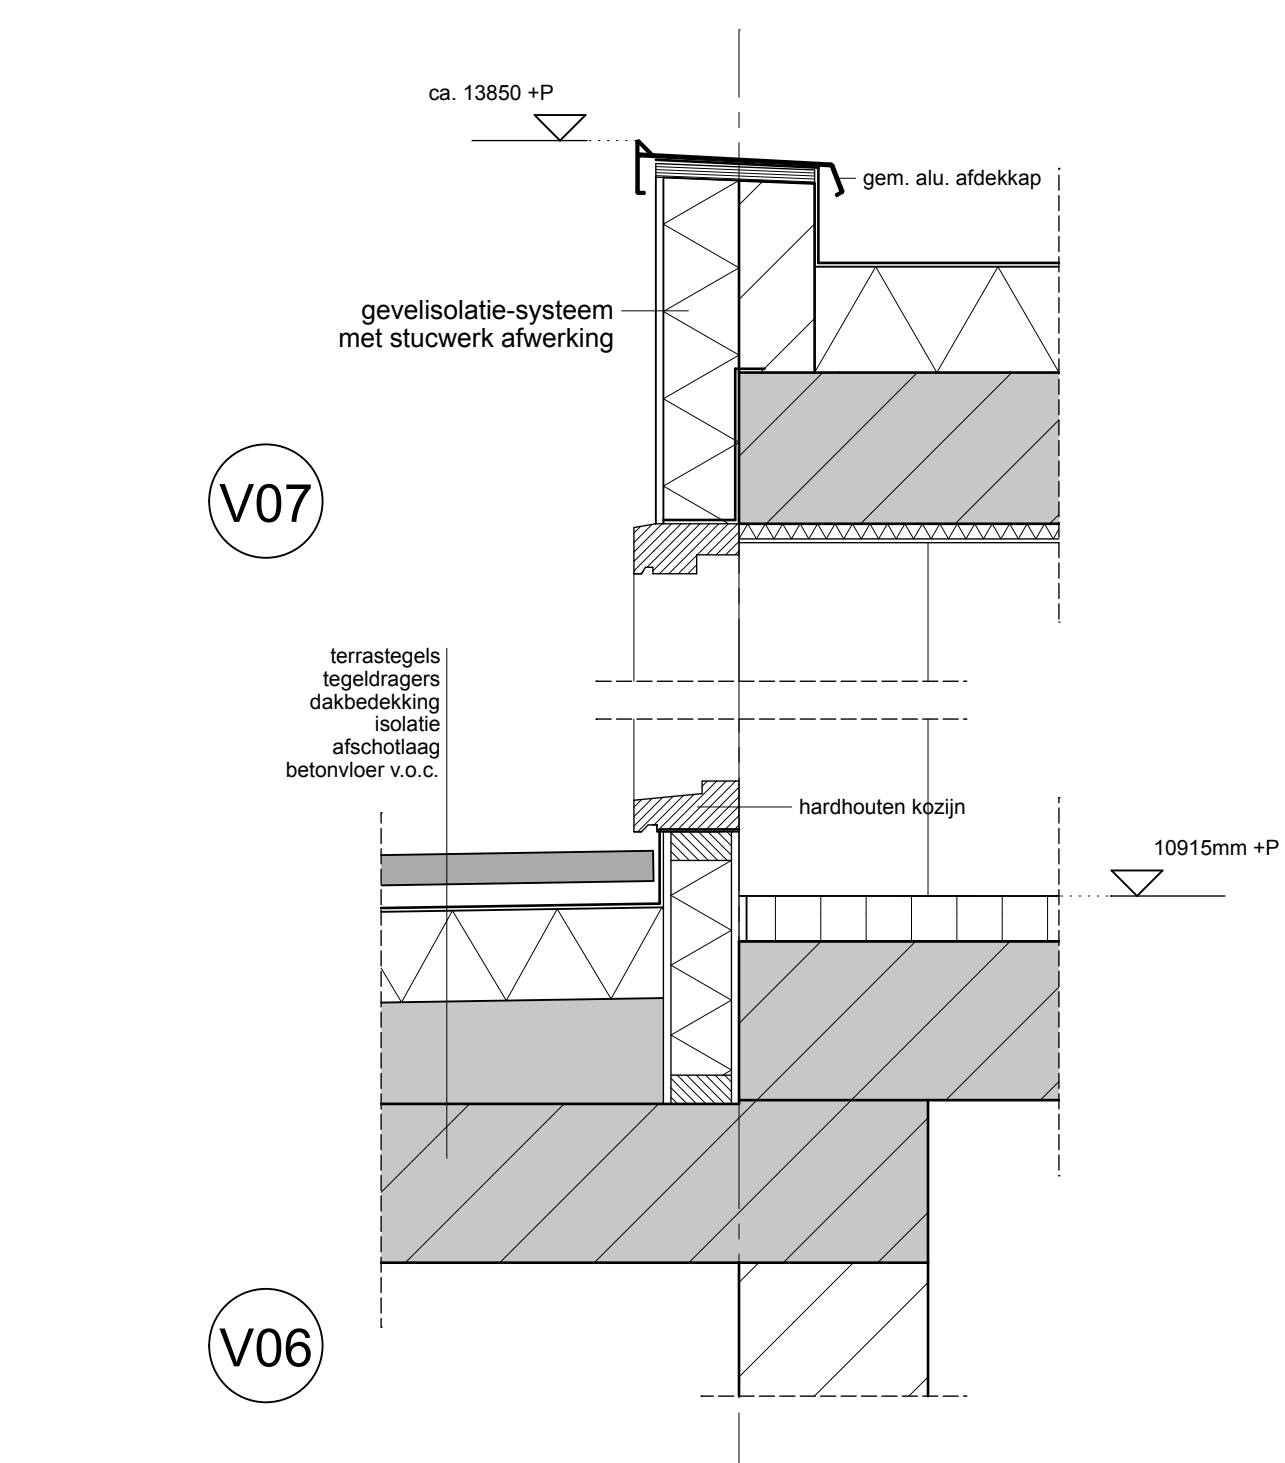

T.B.V. DE APPARTEMENTEN, 8 STUKS PARKEERPLAATSEN
TE REALISEREN IN DE, OP HET ACHTERTERREIN GELEGEN,
STALLINGSKELDER, ZIE PARKEERBALANS CONFORM
SCHRIJFING FLAM BV.

RENVOOI GEVELS	RUIMTEN
SCHOON METSELWERK ZINKEN FELSBALEN HOUTEN DELEN GEVELSTUC	0.1 ENTREE 0.2 WOONKAMER / KEUKEN 0.3 GANG 0.4 BADKAMER 0.5 CV / WVM KAST 0.6 SLAAPKAMER 0.7 GEMEENSCHAPPELIJKE ENTREE

06.09 APPARTEMENTEN PRIJT BA1.01

NIEUWBOUW APPARTEMENTEN
SCHOOTSESTRAAT, EINDHOVEN
FLAM BV

BOUWAANVRAAG FASE 1

	Uitvoering: aartem & partners Postbus 2441 5800 CK Eindhoven T 040 250 58 07 F 040 250 58 45 E info@artem.nl	CONCEPT: 27.11.08 DEFINITIEF: 27.11.08 A: 09.03.09 B: - C: - D: - E: - F: - G: - H: - I: - J: - K: - L: - M: - N: - O: - P: - Q: - R: - S: - T: - U: - V: - W: - X: - Y: - Z: - AA: - AB: - AC: - AD: - AE: - AF: - AG: - AH: - AI: - AJ: - AK: - AL: - AM: - AN: - AO: - AP: - AQ: - AR: - AS: - 
--	---	--